


PLAN ZAGOSPODAROWANIA PRZESTRZENNEGO WOJEWÓDZTWA ŁÓDZKIEGO  
TURYSTYKA I REKREACJA

skala 1 : 700 000

ZAŁĄCZNIK NR 9

lipiec 2002

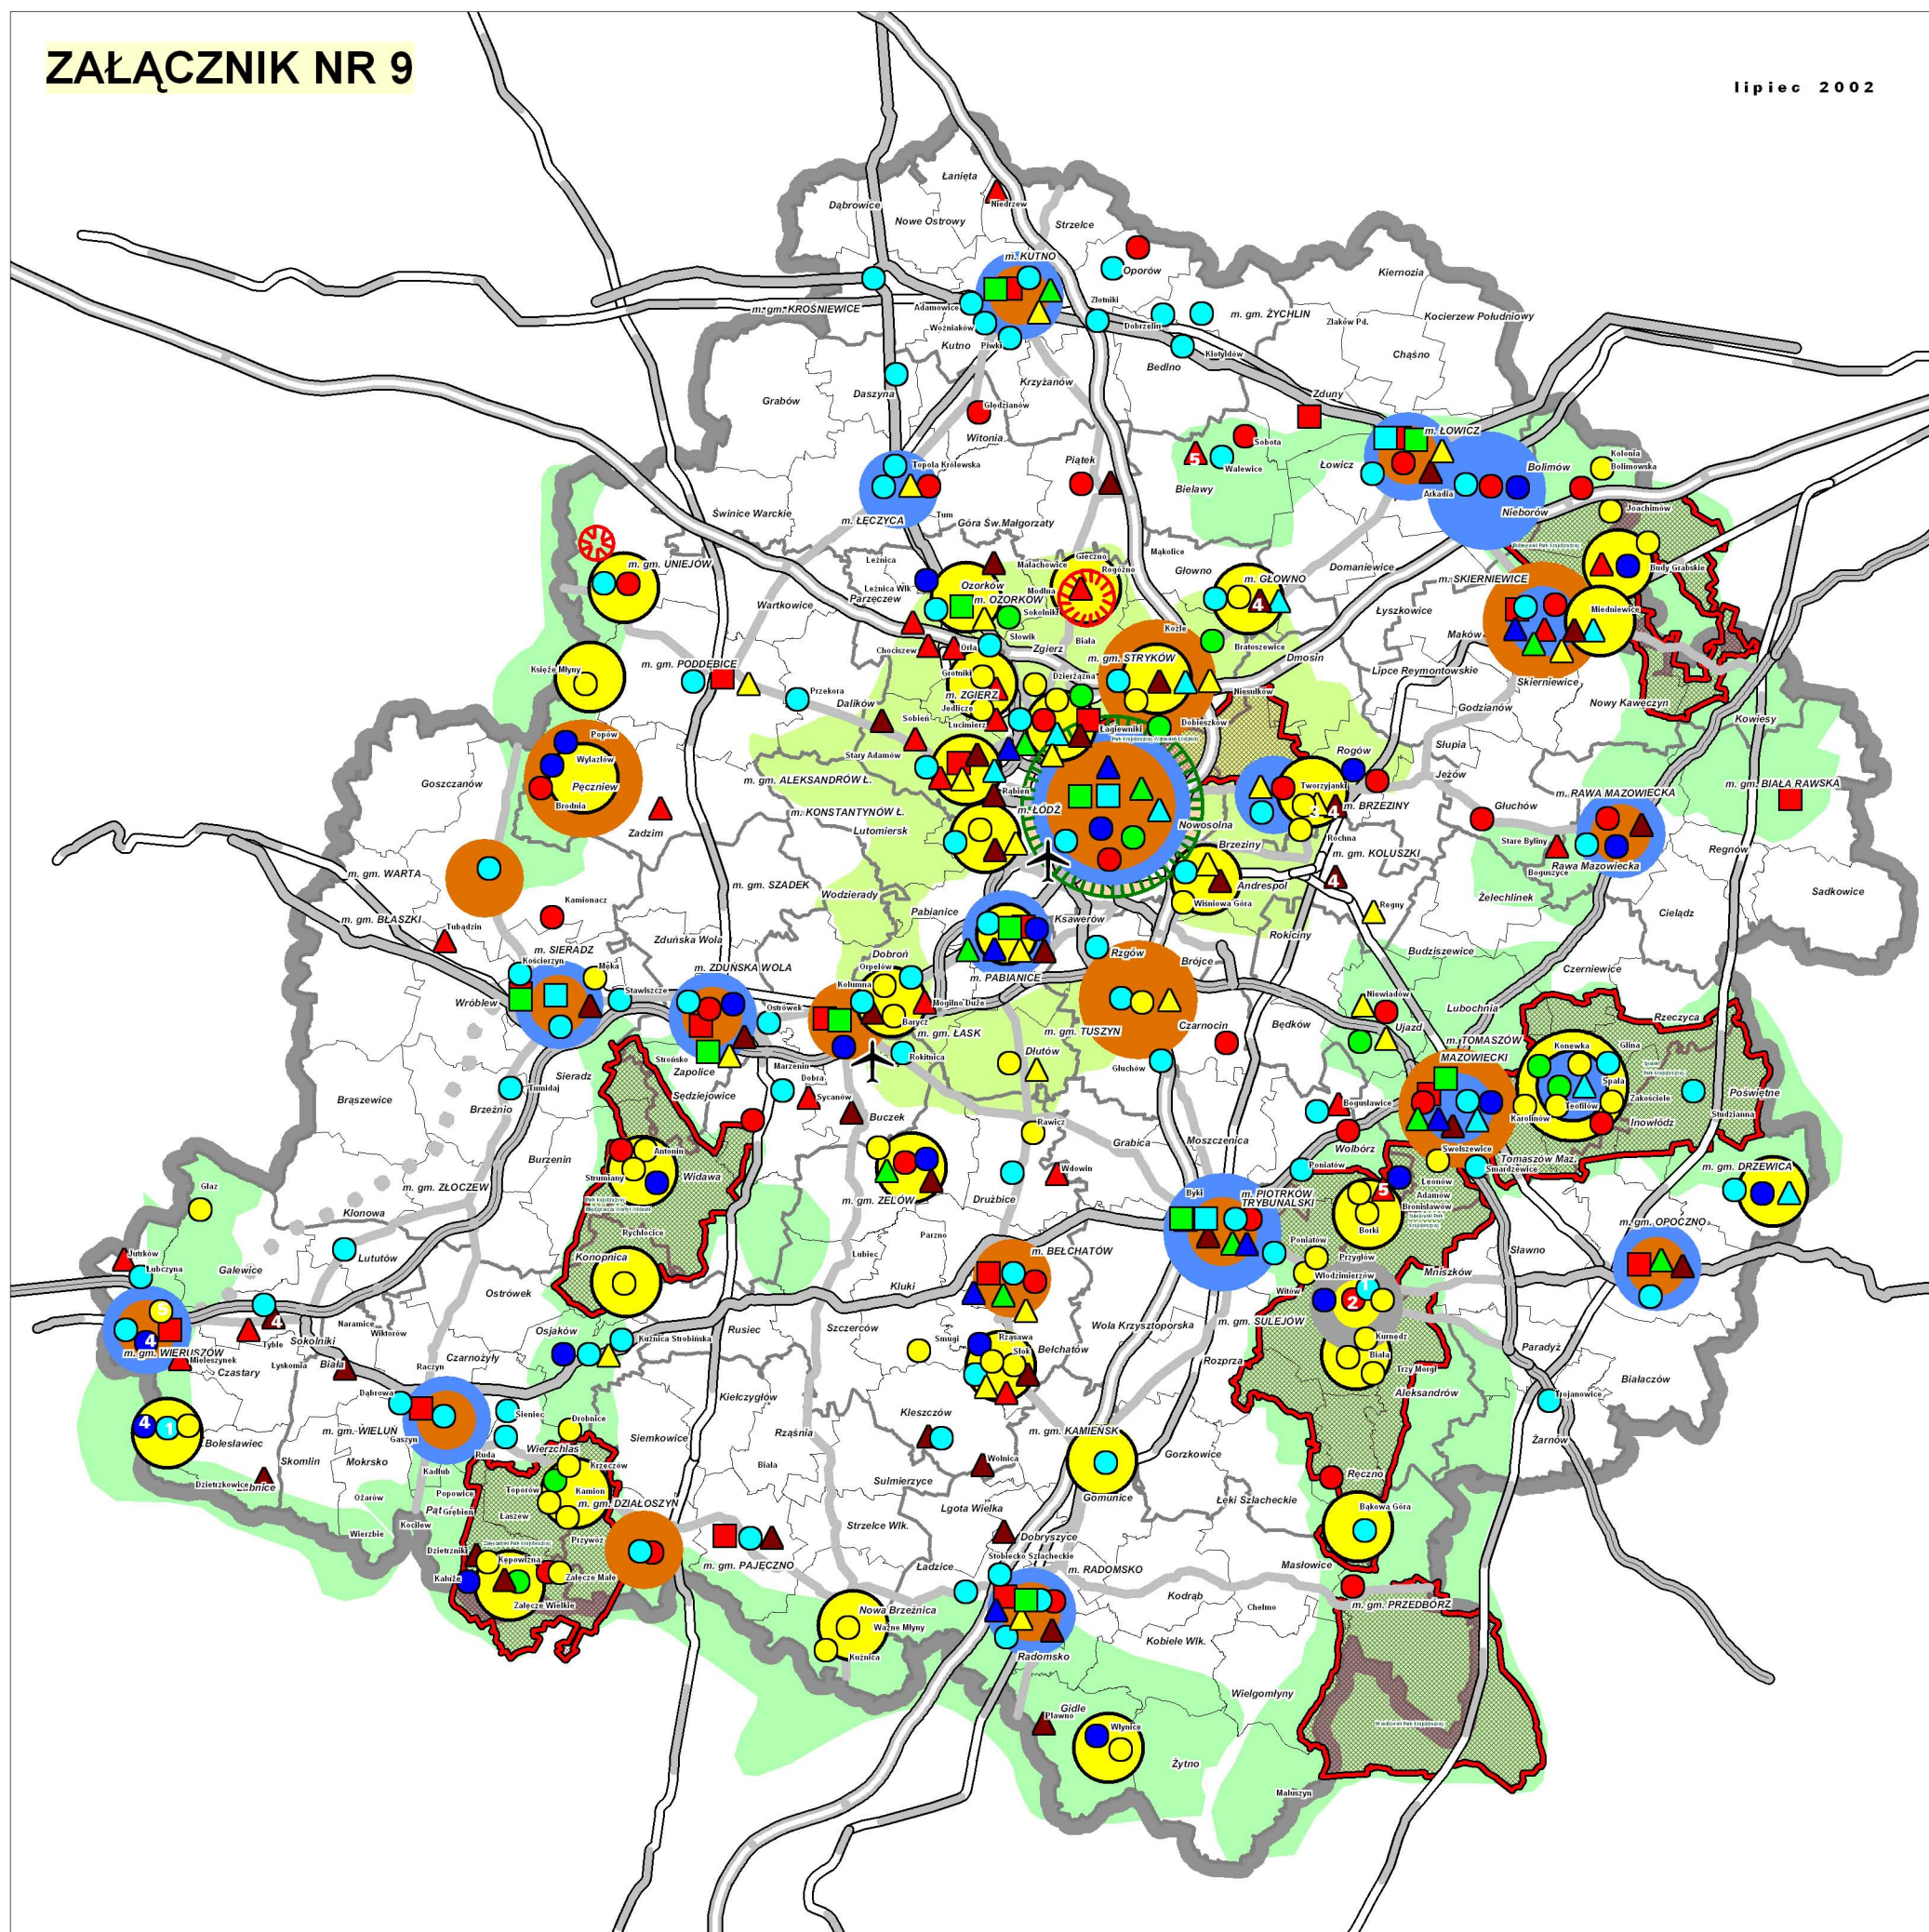

## WALORY PRZYRODNICZE

PARKI KRAJOBRAZOWE Z OTULINĄ

## BAZA NOCLEGOWA

- HOTELE, POKOJE GOŚCINNE, MOTELE, ZAJAZDY, PENSJONATY
- SCHRONISKA MŁODZIEŻOWE, DOMY WYCIECZKOWE
- CENTRA SZKOLENIOWE
- CAMPINGI, ZESPÓŁY DOMKÓW TURYSTYCZNYCH, POLA NAMIOTOWE
- OŚRODKI WYPOCZYNKOWE

## BAZA TOWARZYSZĄCA

- OŚRODKI INFORMACJI TURYSTYCZNEJ
- SIEDZIBY ODDZIAŁÓW PTTK
- BIURA PODRÓŻY

## BAZA REKREACYJNO - SPORTOWA

- HALE SPORTOWE
- STADiony
- BASENE KRYTE I OTWARTE
- KORTY KRYTE I OTWARTE
- JAZDA KONNA
- INNE OBIEKTY SPORTOWE

## OŚRODKI RECEPCYJNE

- O ZNACZENIU: MIĘDZYNARODOWYM, KRAJOWYM I REGIONALNYM
- O FUNKCJI USŁUGI RUCHU TURYSTYCZNEGO
- O FUNKCJI REKREACYJNO - WYPOCZYNKOWEJ
- O FUNKCJI KRAJOZNAWCZEJ

## OBSZARY ROZWOJU FUNKCJI TURYSTYCZNO - WYPOCZYNKOWEJ

- FUNKCJA POZNAWCZA, EDUKACYJNA, SPECJALNA
- FUNKCJA WYPOCZYNKOWO - REKREACYJNA I URLOPOWA
- FUNKCJA WYPOCZYNKOWO - REKREACYJNA, WYPOCZYNKOWO - URLOPOWA, POZNAWCZA I EDUKACYJNA
- FUNKCJA UZDROWISKOWA I WYPOCZYNKOWO - REKREACYJNA

PORTY LOTNICZE