


PLAN ZAGOSPODAROWANIA PRZESTRZENNEGO WOJEWÓDZTWA ŁÓDZKIEGO
UWARUNKOWANIA ROZWOJU PRZESTRZENNEGO

skala 1 : 700 000

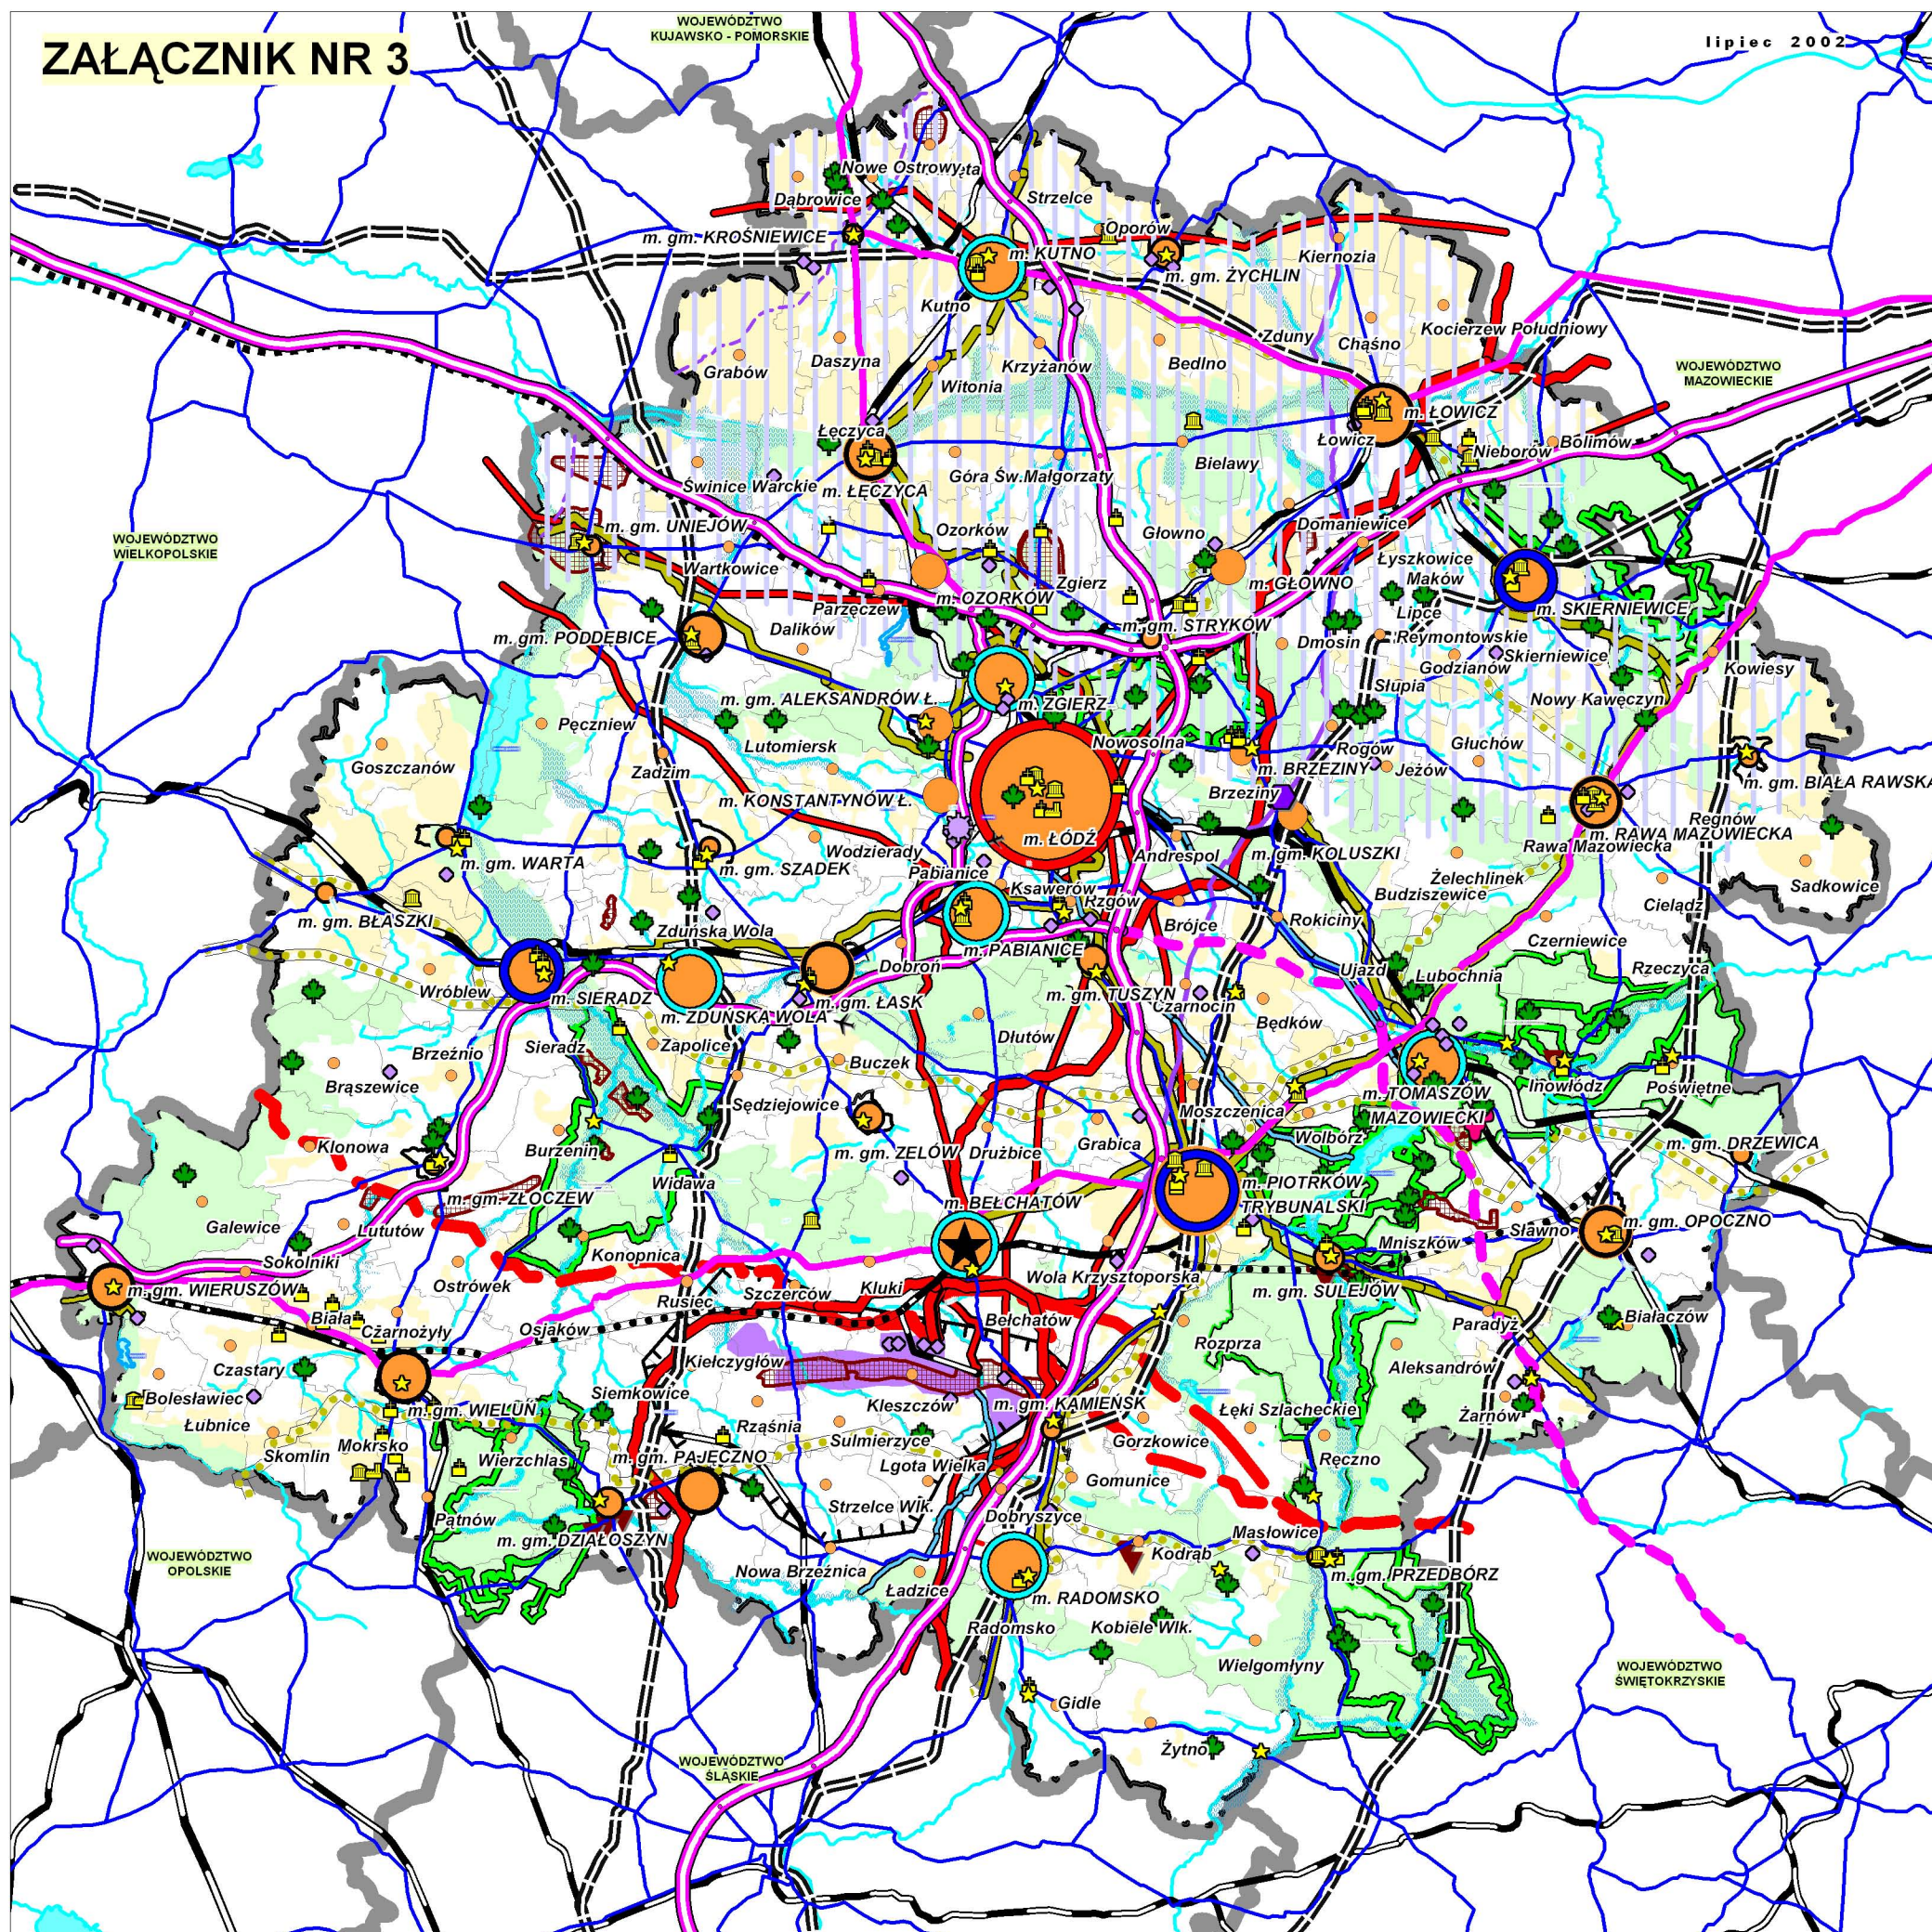

GRANICA WOJEWÓDZTWA
GRANICE GMIN

OSADNICTWO

- UKŁAD FUNKCJONALNO - HIERARCHICZNY OŚRODKÓW
- ŁÓDŹ - OŚRODEK REGIONALNY Kształtujący się ośrodek metropolitalny
 - OŚRODKI SUBREGIONALNE
 - Kształtujące się ośrodki subregionalne
 - CENTRUM DYSPETYCZNO - USŁUGOWE ZESPÓŁU GÓRNICZO - ENERGETYCZNEGO "BELCHATÓW"
 - OŚRODKI POWIATOWE
 - OŚRODKI MIEJSKIE I MIEJSKO - GMINNE
 - OŚRODKI GMINNE

ŚRODOWISKO PRZYRODNICZE

- WODY POWIERZCHNIOWE
- TERENY ZALEWANE WODAMI POWODZIOWYMI
- GLEBY O NAJWYŻSZEJ I WYSOKIEJ KLASIE BONTACYCZNEJ
- ZASOBY SUROWCÓW MINERALNYCH
- Obszar występowania wód geotermalnych

Obszary Prawnie Chronione

- PARK NARODOWY
- REZERWATY PRZYRODY
- PARKI KRAJOBRZOWE Z OTULINAMI
- Obszary chronionego krajobrazu

ŚRODOWISKO KULTUROWE

- HISTORYCZNE UKŁADY PRZESTRZENNE
- Zabytkowe zespoły sakralne
- Zabytkowe zespoły rezydencjalne
- Zabytki techniki

KOMUNIKACJA

ELEMENTY ISTNIEJĄCE I PRZESADZONE

- AUTOSTRADY A - 1, A - 2
- DROGI EKSPRESOWE S8, S14
- WZMOCNIENIA I REMONTY WEDŁUG PROGRAMU DOSTOSOWANIA SIECI DRÓG KRAJOWYCH DO STANDARDÓW UE (115 km/ok)
- DROGI KRAJOWE
- DROGI WOJEWÓDZKIE
- SZYBKA KOLEJ WEDŁUG "POLITYKI TRANSPORTOWEJ PAŃSTWA DO 2015 ROKU"
- KOLEJE MAGISTRALNE (CMK, WĘGLOWA, E - 20, WIEDENSKA)
- POZOSTAŁE LINIE KOLEJOWE
- LOTNISKO WOJSKOWE ŁASK
- LOTNISKO LUBLINEK
- ELEMENTY ZNAJDUJĄCE SIĘ W FAZIE STUDIÓW I KONCEPCJI
- FRAGMENT UKŁADU REGIONALNYCH TRAS EKSPRESOWYCH WEDŁUG "KONCEPCJI PROGRAMU ROZWOJU SIECI DROGOWEJ DO 2015 ROKU"
- POSTULOWANA TRASA KOLEJOWA (IDZKOWICE - BELCHATÓW - WROCŁAW) WEDŁUG "KONCEPCJI POLITYKI PRZESTRZENNEGO ZAGOSPODAROWANIA KRAJU"

INFRASTRUKTURA TECHNICZNA

SYSTEMY ZASILANIA

- KOMPLEKS ENERGETYCZNY BELCHATÓW - SZCZERCÓW
- TERENY GÓRNICZE ODKRYWEK "BELCHATÓW" I "SZCZERCÓW"
- Linie energetyczne wysokiego napięcia 400 kV istniejące i projektowane
- Linie energetyczne wysokiego napięcia 220 kV istniejące i projektowane
- GAZOCIĄGI MAGISTRALNE WYSOKIEGO CIŚNIENIA istniejące i projektowane
- POZOSTAŁE GAZOCIĄGI WYSOKIEGO CIŚNIENIA - istniejące
- RUROCIĄGI PALIWOWE istniejące i projektowane
- TERMINAL PALIWOWY KOLUSZKI

SYSTEMY KOMUNALNE

- GŁÓWNE MAGISTRALNE WODOCIĄGOWE istniejące i projektowane
- GRUPOWA OCZYSZCZALNIA ŚCIEKÓW
- WYSYPISKA PRZEMYSŁOWA I WYSYPISKA KOMUNALNE O CHARAKTERZE PONADLOKALNYM