


PLAN ZAGOSPODAROWANIA PRZESTRZENNEGO WOJEWÓDZTWA ŁÓDZKIEGO

KIERUNKI ZAGOSPODAROWANIA PRZESTRZENNEGO

skala 1 : 700 000

ZAŁĄCZNIK NR 4

lipiec 2002

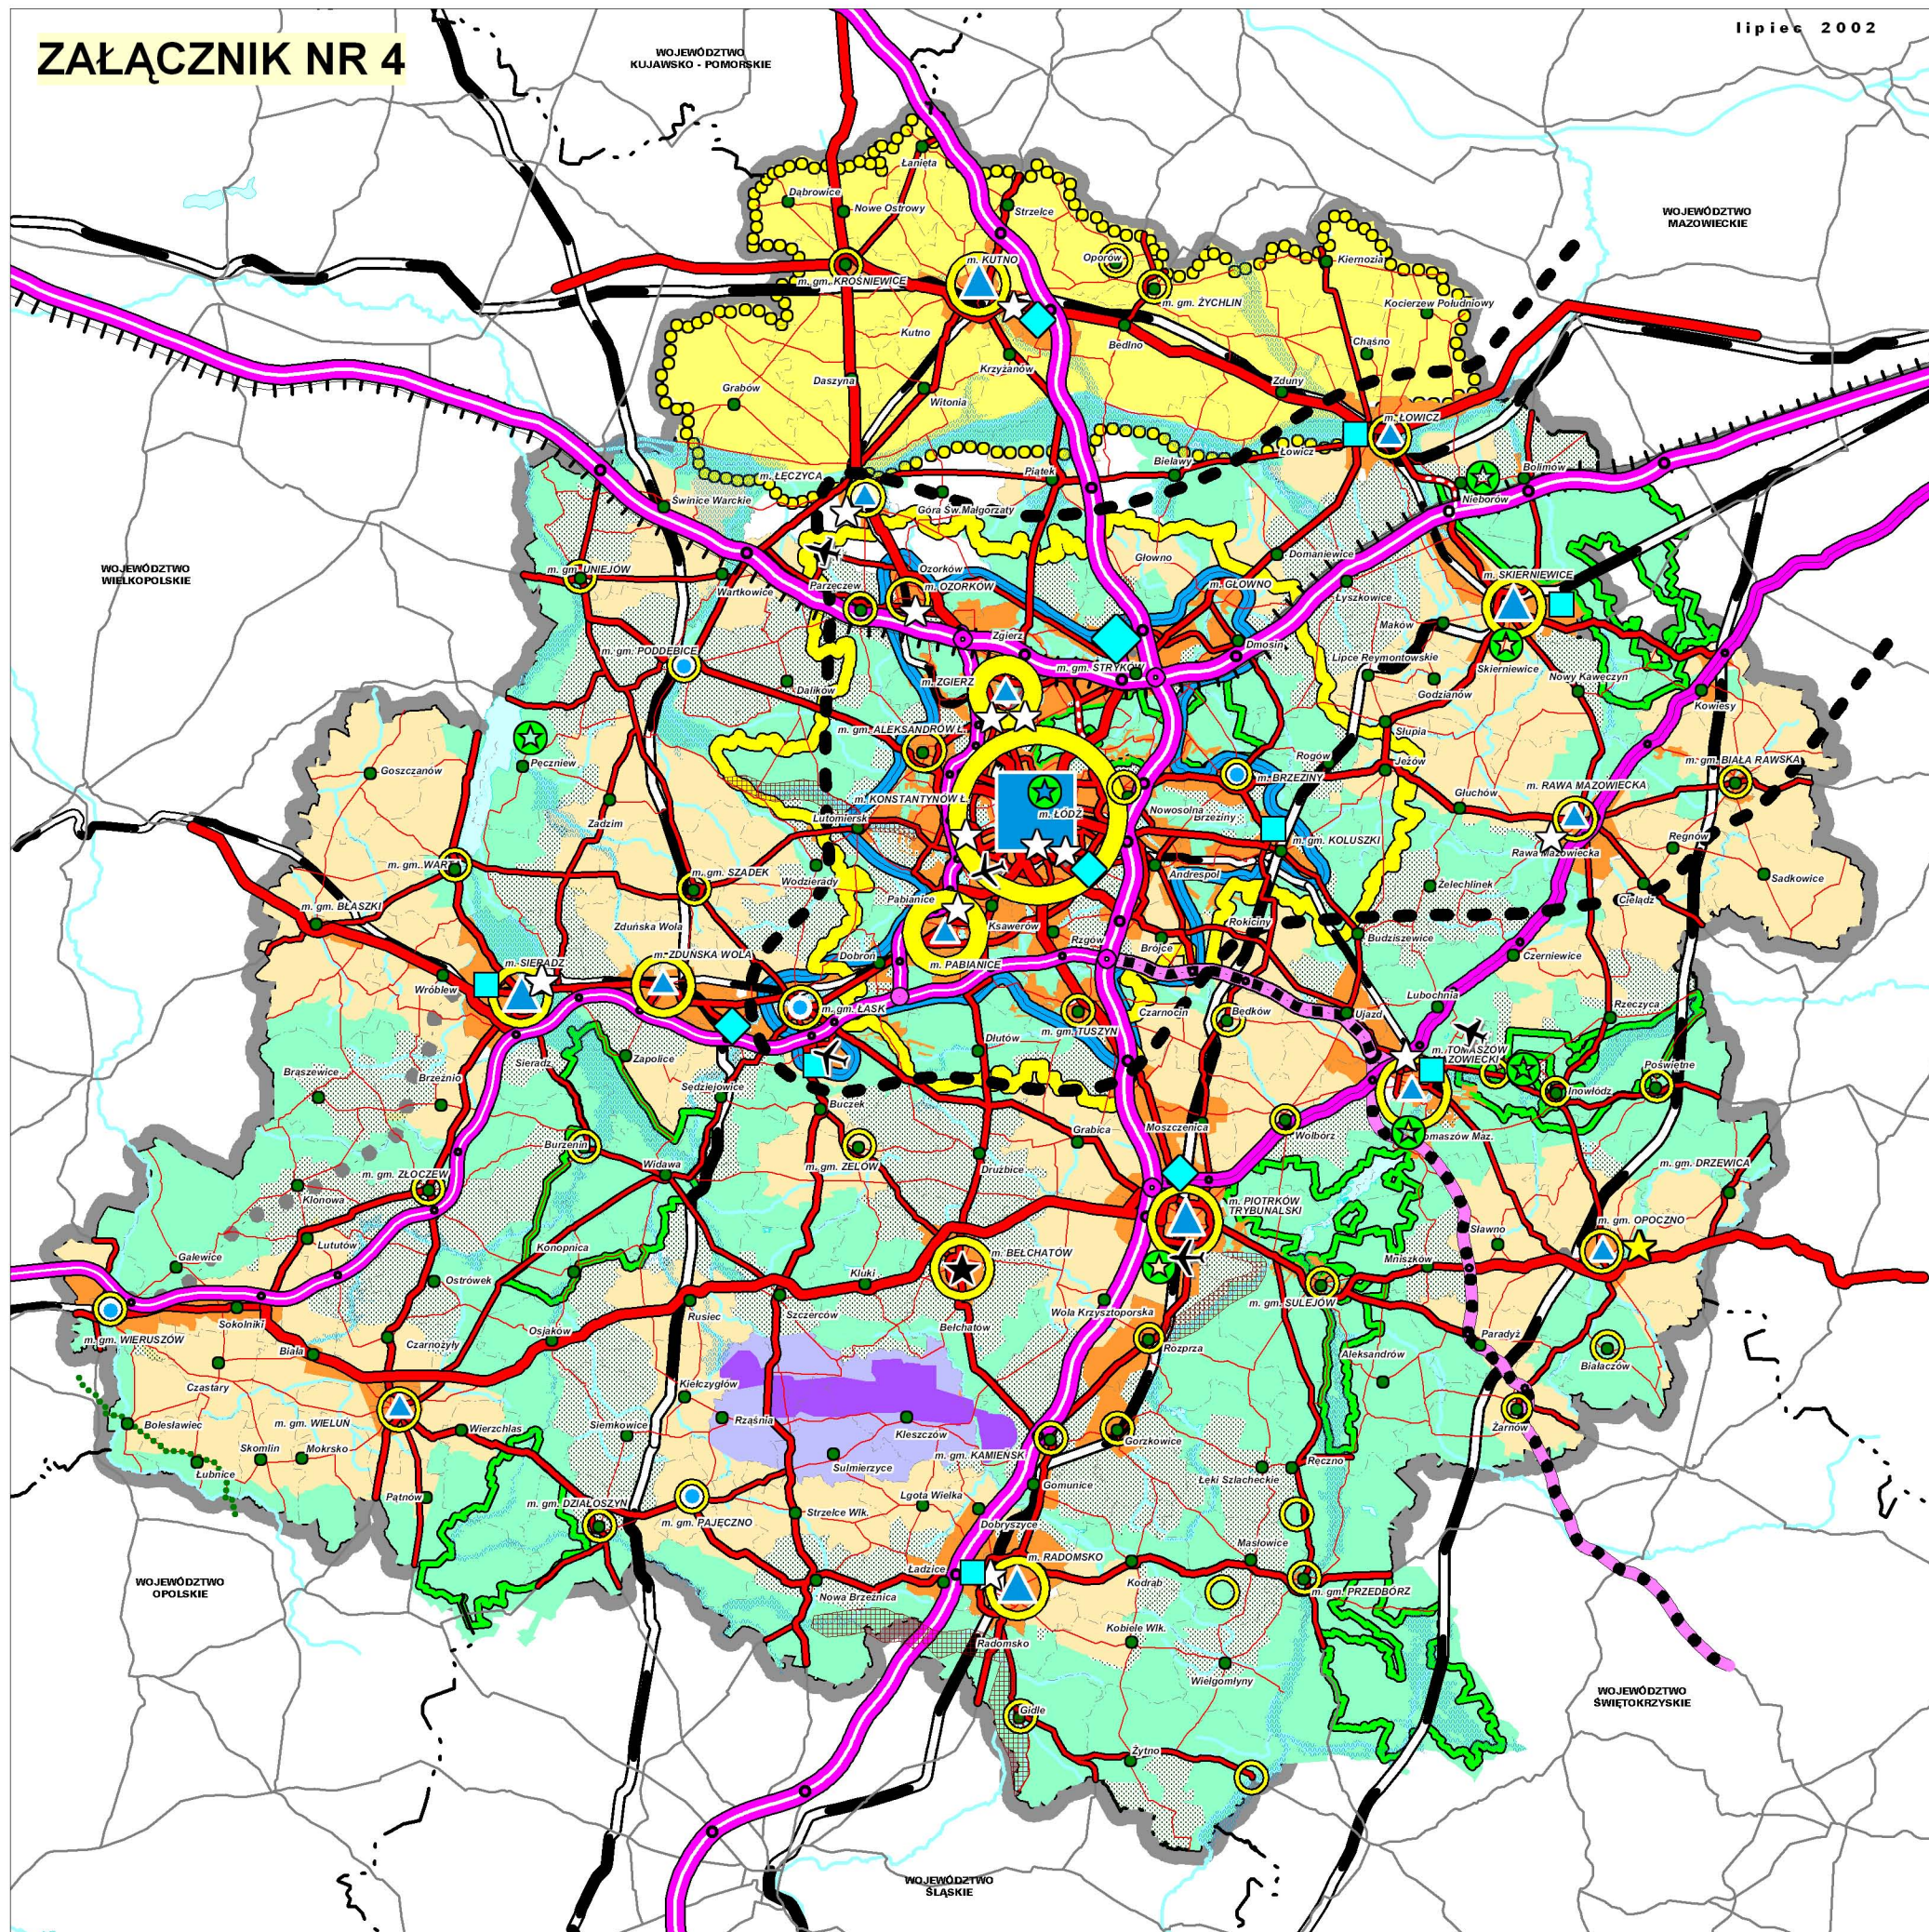

- GRANICA WOJEWÓDZTWA
 - GRANICE GMIN
 - WODY
 - SYSTEM EKOLOGICZNY
 - GRANICE PARKÓW KRAJOBRZOWYCH
- STREFY I OBSZARY ROZWOJU I PRZEKSZTAŁCEN PRZESTRZENNYCH**
- STREFA KONCENTRACJI ZWIĄZKÓW METROPOLITALNYCH
 - POTENCJALNA STREFA ZINTEGROWANEGO REGIONU METROPOLITALNEGO WARSZAWSKO - ŁÓDZKIEGO
 - STREFA AGLOMERACJI ŁÓDZKIEJ
 - STREFA POTENCJALNYCH KONCENTRACJI PROCESÓW ROZWOJOWYCH
 - STREFA ODDZIAŁYWANIA ZAGŁĘBIA WĘGLOWEGO BELCHATÓW - SZCZERCÓW
 - STREFA ROZWOJU INTENSYWNEGO ROLNICTWA
 - STREFA WIELOFUNKCYJNYCH PRZEKSZTAŁCEN OBSZARÓW WIEJSKICH
 - PODSTREFA ROLNA
 - PODSTREFA ROLNO - LEŚNA
 - PODSTREFA ZIELONEGO ROZWOJU

- KOMPLEKSY ŁÓDZKIEJ SPECJALNEJ STREFY EKONOMICZNEJ
 - POTENCJALNE KOMPLEKSY LSSE
 - OBSZAR GÓRNICZO - ENERGETYCZNY BELCHATÓW - SZCZERCÓW
 - OŚRODKI KONCENTRACJI TURYSTYKI I REKREACJI
- WYBRANE OBSZARY PROBLEMOWE**
- PROBLEMY KSZTAŁTOWANIA STRATEGII ROZWOJU ZINTEGROWANEGO REGIONU METROPOLITALNEGO WARSZAWSKO - ŁÓDZKIEGO
 - PROBLEMY KOORDYNACJI PROCESÓW URBANISTYCZNYCH W OBSZARZE METROPOLITALNYM
 - OBSZARY RESTRUKTURYZACJI I REWITALIZACJI STARYCH ŚRODMIEJSKICH ZESPÓŁÓW URBANISTYCZNYCH MIESZKANIOWYCH I PRZEMYSŁOWYCH ŁÓDZI, ZGIERZA I PABIANIC
 - PROBLEMY REWALORYZACJI URBANISTYCZNEJ NA OZSARACH HISTORYCZNYCH UKŁADÓW PRZESTRZENNYCH MIAST I WSI
 - OBSZARY BEZPOŚREDNIEGO I POTENCJALNEGO ZAGROŻENIA POWODNIĄ
 - GŁÓWNE OBSZARY PROBLEMOWE PRZECHWYTANIA WÓD BURZOWYCH W DOLINACH WARTY, NERU I LUCIAŹY
 - OBSZAR DEFICYTU WÓD W STREFIE INTENSYWNEGO ROZWOJU ROLNICTWA (alternatywne wnioskowanie)
 - STREFA ODDZIAŁYWANIA ROZWOJU ZAGŁĘBIA WĘGLOWEGO
 - OBŁ. ZŁ. R. I KONFLIKTÓW ELEMENTÓW KOMUNIKACYJNYCH Z KRAJOBRAZEM, LĘCZYCA, NIEBORÓW, FRAGMENT WŚCH. OBIWODNICY ŁÓDZI

- STRUKTURA FUNKCJONALNA OŚRODKÓW OSADNICZYCH**
- OŚRODEK METROPOLITALNY ŁÓDŹ
 - OŚRODKI REGIONALNE
 - OŚRODKI SUBREGIONALNE
 - OŚRODKI POWIATOWE
 - OŚRODKI MIEJSKO - GMINNE I GMINNE
 - BELCHATÓW - SPECJALISTYCZNY OŚRODEK DYSPOZYCYJNO - USŁUGOWY BELCHATÓWSKIEGO OKRĘGU PRZEMYSŁOWEGO

- TRANSPORT**
- AUTOSTRADY Z WĘZŁAMI
 - DROGI EKSPRESOWE Z WĘZŁAMI
 - DROGI REGIONALNEGO ZNAČENIA
 - WYBRANE DROGI UKŁADU UZUPEŁNIAJĄCEGO
 - MAGISTRALNE KOLEJOWE
 - GŁÓWNY UKŁAD KOLEJOWY
 - MAGISTRALNE KOLEJOWE - NOWE PRZEBIEGI
 - KOLEJ SZYBKĄ W - Z Z MOŻLIWOŚCIĄ JEJ ROZWINIĘCIA NA KIERUNKU WARSZAWA - ŁÓDŹ - WROCŁAW
 - PORTY LOTNICZE - ŁASK - WOJSKOVO - CYWILNY, CARGO, LUBLINIEK
 - PORTY LOTNICZE POZOSTAŁE
 - PONADREGIONALNE CENTRUM LOGISTYCZNE I CENTRALNY TERMINAL TRANSPORTOWY
 - REGIONALNE CENTRA LOGISTYCZNE
 - WYSPECJALIZOWANE OŚRODKI LOGISTYCZNE