

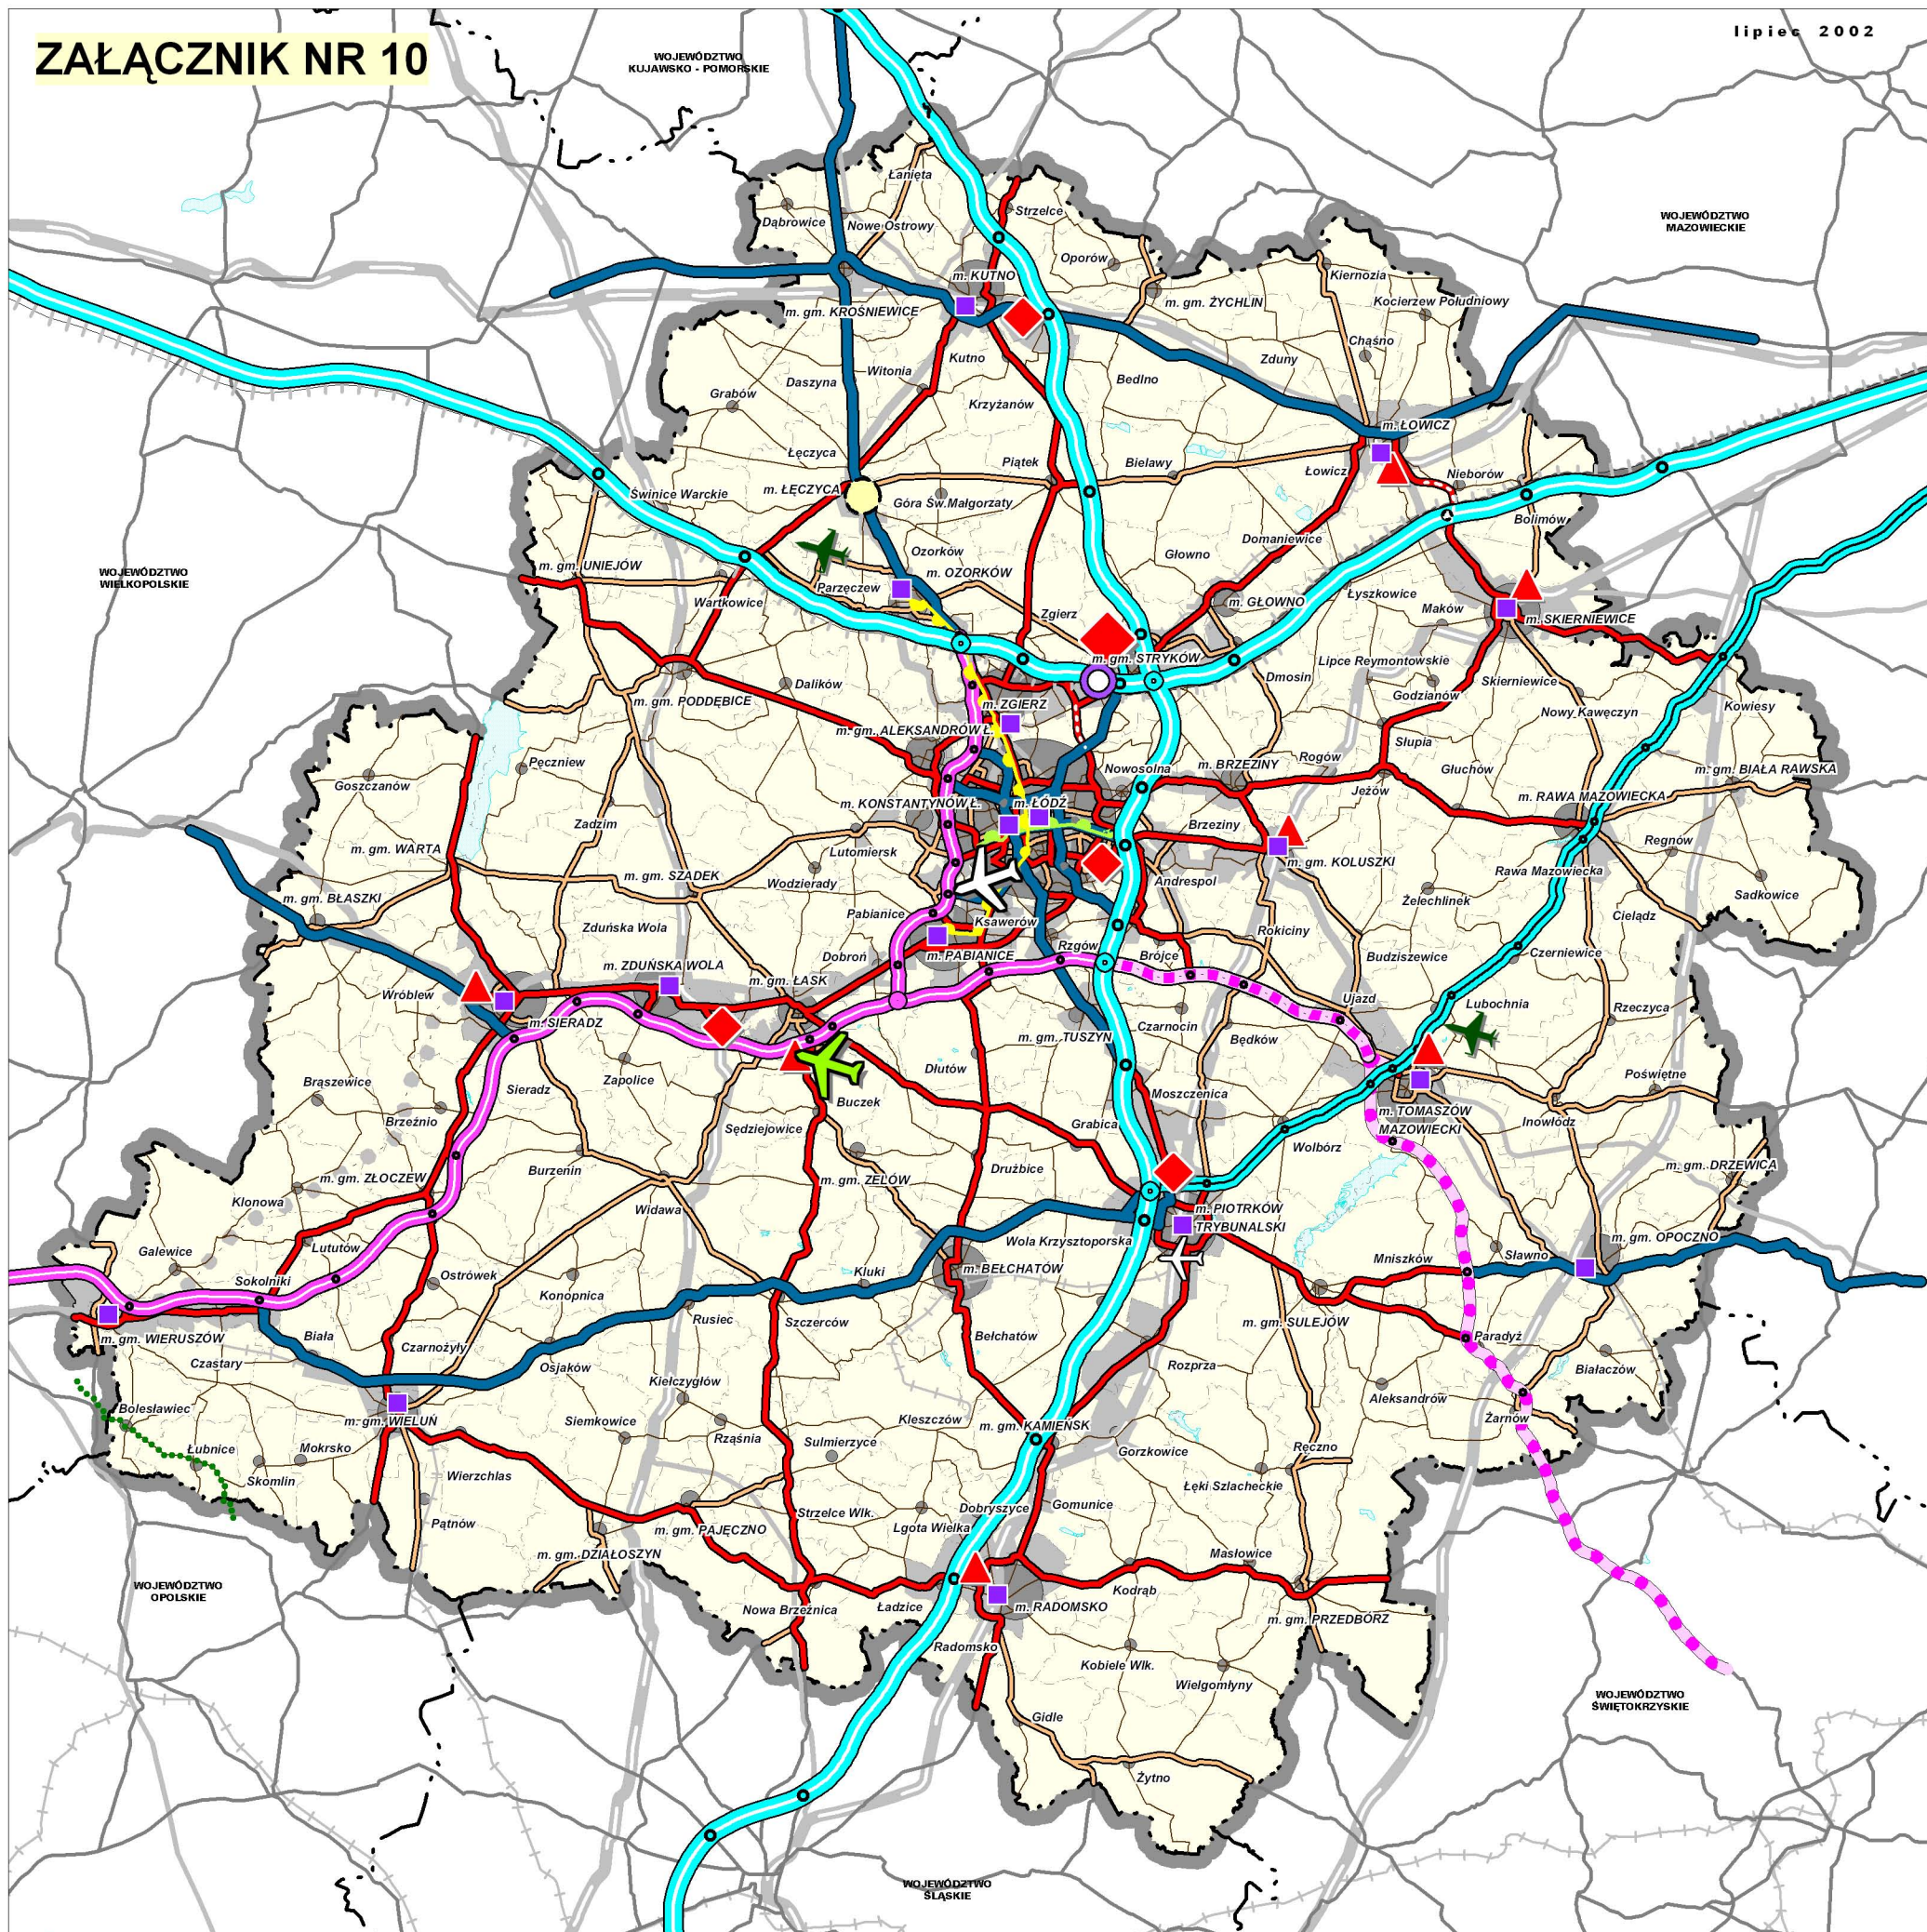
PLAN ZAGOSPODAROWANIA PRZESTRZENNEGO WOJEWÓDZTWA ŁÓDZKIEGO

UKŁAD DROGOWY

skala 1 : 700 000

ZAŁĄCZNIK NR 10

lipiec 2002

**UKŁAD DROGOWY**

- AUTOSTRADY A-1, A-2
- WĘZŁY MIĘDZAUTOSTRADOWE / AUTOSTRADOWE
- DROGI EKSPRESOWE S-8, S-14
- POSTULOWANE UZUPEŁNIENIE UKŁADU DRÓG EKSPRESOWYCH DWU / JEDNOJEZDNIOWYCH
- DWUJEZDNIOWA DROGA KLASY GP - POSTULOWANA DOCELOWO KLASA S
- WĘZŁY MIĘDZEKSPRESOWE / EKSPRESOWE
- DROGI O WYSOKICH PARAMETRACH - KLASY GP (GŁÓWNE RUCHU PRZYSPIESZONEGO)
- DROGI UKŁADU PODSTAWOWEGO KLASY GP, G (GŁÓWNE RUCHU PRZYSPIESZONEGO I GŁÓWNE)
- POZOSTAŁE DROGI UKŁADU PODSTAWOWEGO KLASY G, Z (GŁÓWNE I ZBIORCZE)
- WYBRANE DROGI UKŁADU UZUPEŁNIAJĄCEGO KLASY Z, L
- ELEMENTY KOMUNIKACYJNE KOLIZYJNE Z OCHRONĄ KRAJOWOŚCI, WYMAGAJĄCE KONKRETYZACJI W SZCZEGÓŁOWYCH OPRACOWANIACH
- OBZAR PROBLEMOWY ZWIĄZANY Z TRASOWANIEM OBWODNICY LĘCZYCY

UKŁAD KOLEJOWY

- SZYBKA KOLEJ W - Z Z MOŻLIWOŚCIĄ JEJ ROZWINIĘCIA NA KIERUNKU (WARSZAWA) ŁÓDŹ - WROCŁAW
- MAGISTRALE KOLEJOWE
- POSTULOWANY UKŁAD KOLEJOWY
- POSTULOWANE NOWE ODCINKI UKŁADU KOLEJOWEGO
- POZOSTAŁE ZNAČĄCE LINIE KOLEJOWE
- LINIE KOLEJOWE ZNAČENIA LOKALNEGO

LOGISTYKA

- PONADREGIONALNE STRATEGICZNE CENTRUM LOGISTYCZNE
- REGIONALNE CENTRA LOGISTYCZNE
- OŚRODKI LOGISTYCZNE

WYBRANE KOMPONENTY TRANSPORTU PUBLICZNEGO

- CENTRALNY TERMINAL INTEGRACJI SYSTEMÓW TRANSPORTOWYCH
- DWORCE KOMUNIKACJI ZBIOROWEJ ZNAČENIA REGIONALNEGO
- TRAMWAJ REGIONALNY
- TRAMWAJ SZYBKİ
- MIĘDZYNARODOWA TRASA ROWEROWA

LOTNICTWO

- PORT LOTNICZY "ŁASK" - WOJSKOWO / CYWILNY (PASAŻERSKO - TOWAROWY)
- PORT LOTNICZY "LUBLINEK"
- LOTNISKA WOJSKOWE (GLINNIK, LEŻNICA WIELKA)
- LOTNISKO SPORTOWE (PIOTRKÓW TRYB.)